

AZAROV S

5622 .□□



AZAROV'S

5622 .m² |


NUMERO
VENDITE

NUMERO DI
1

PREZZO
274.000 €

NUMERO
175

CONSUMO ENERGETICO
A : 89,78 KWH/M²A

CONDIZIONE
AUTONOMO

NUMERO
6

VEDI SUL SITO

NUMERO
4

NUMERO DI




AZAROV'S




AZAROV








PROSPETTO OVEST scala 1:100

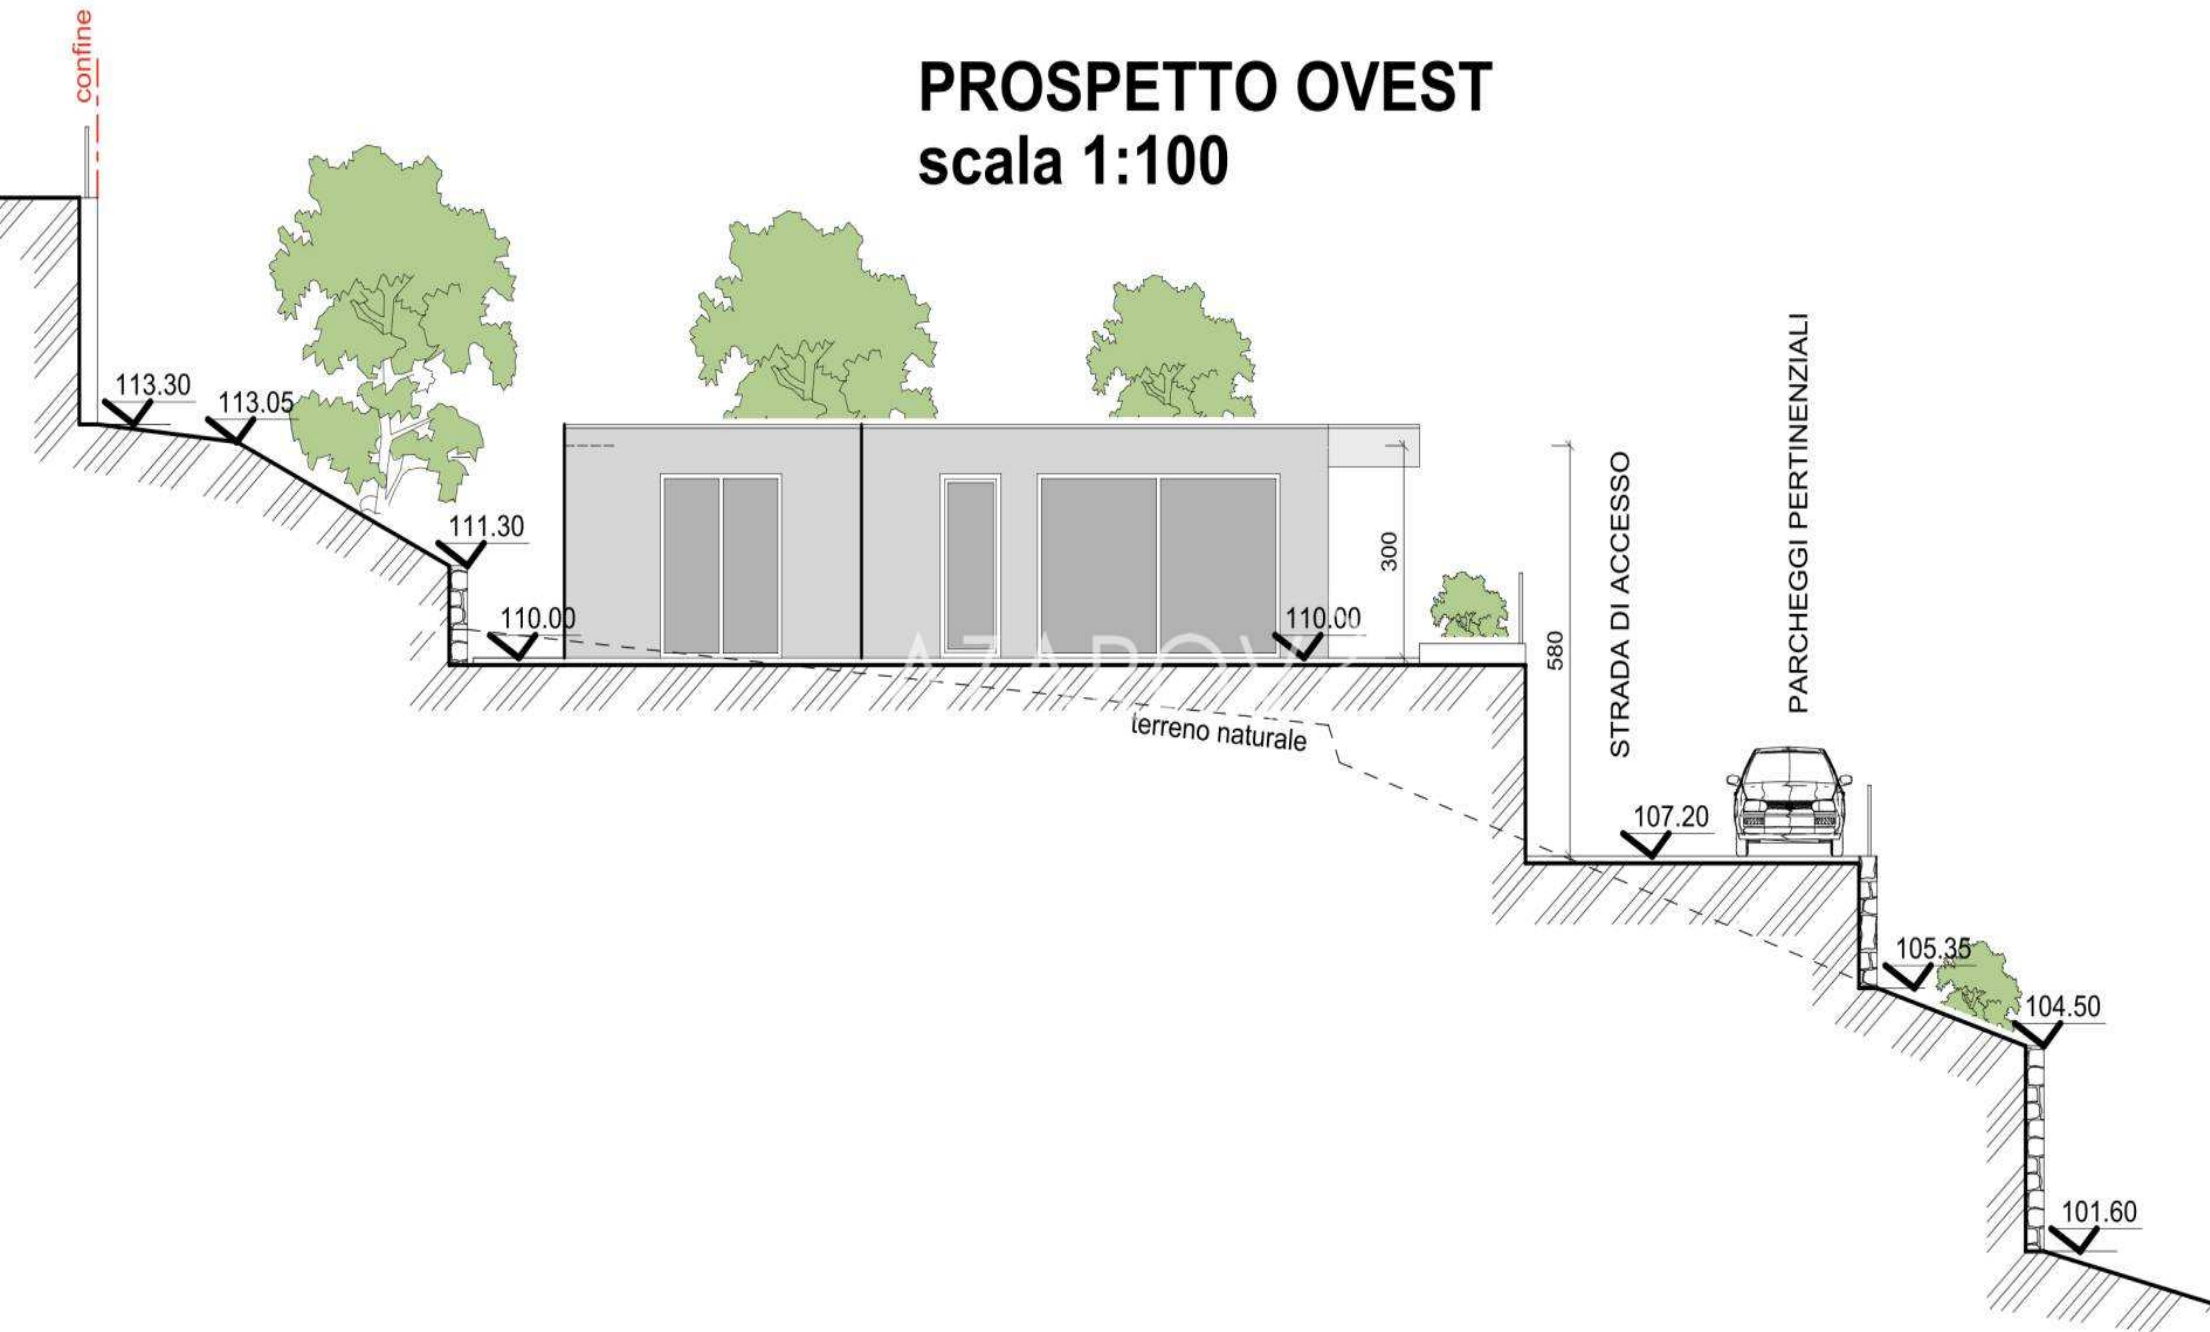


PROSPETTO EST

scala 1:100

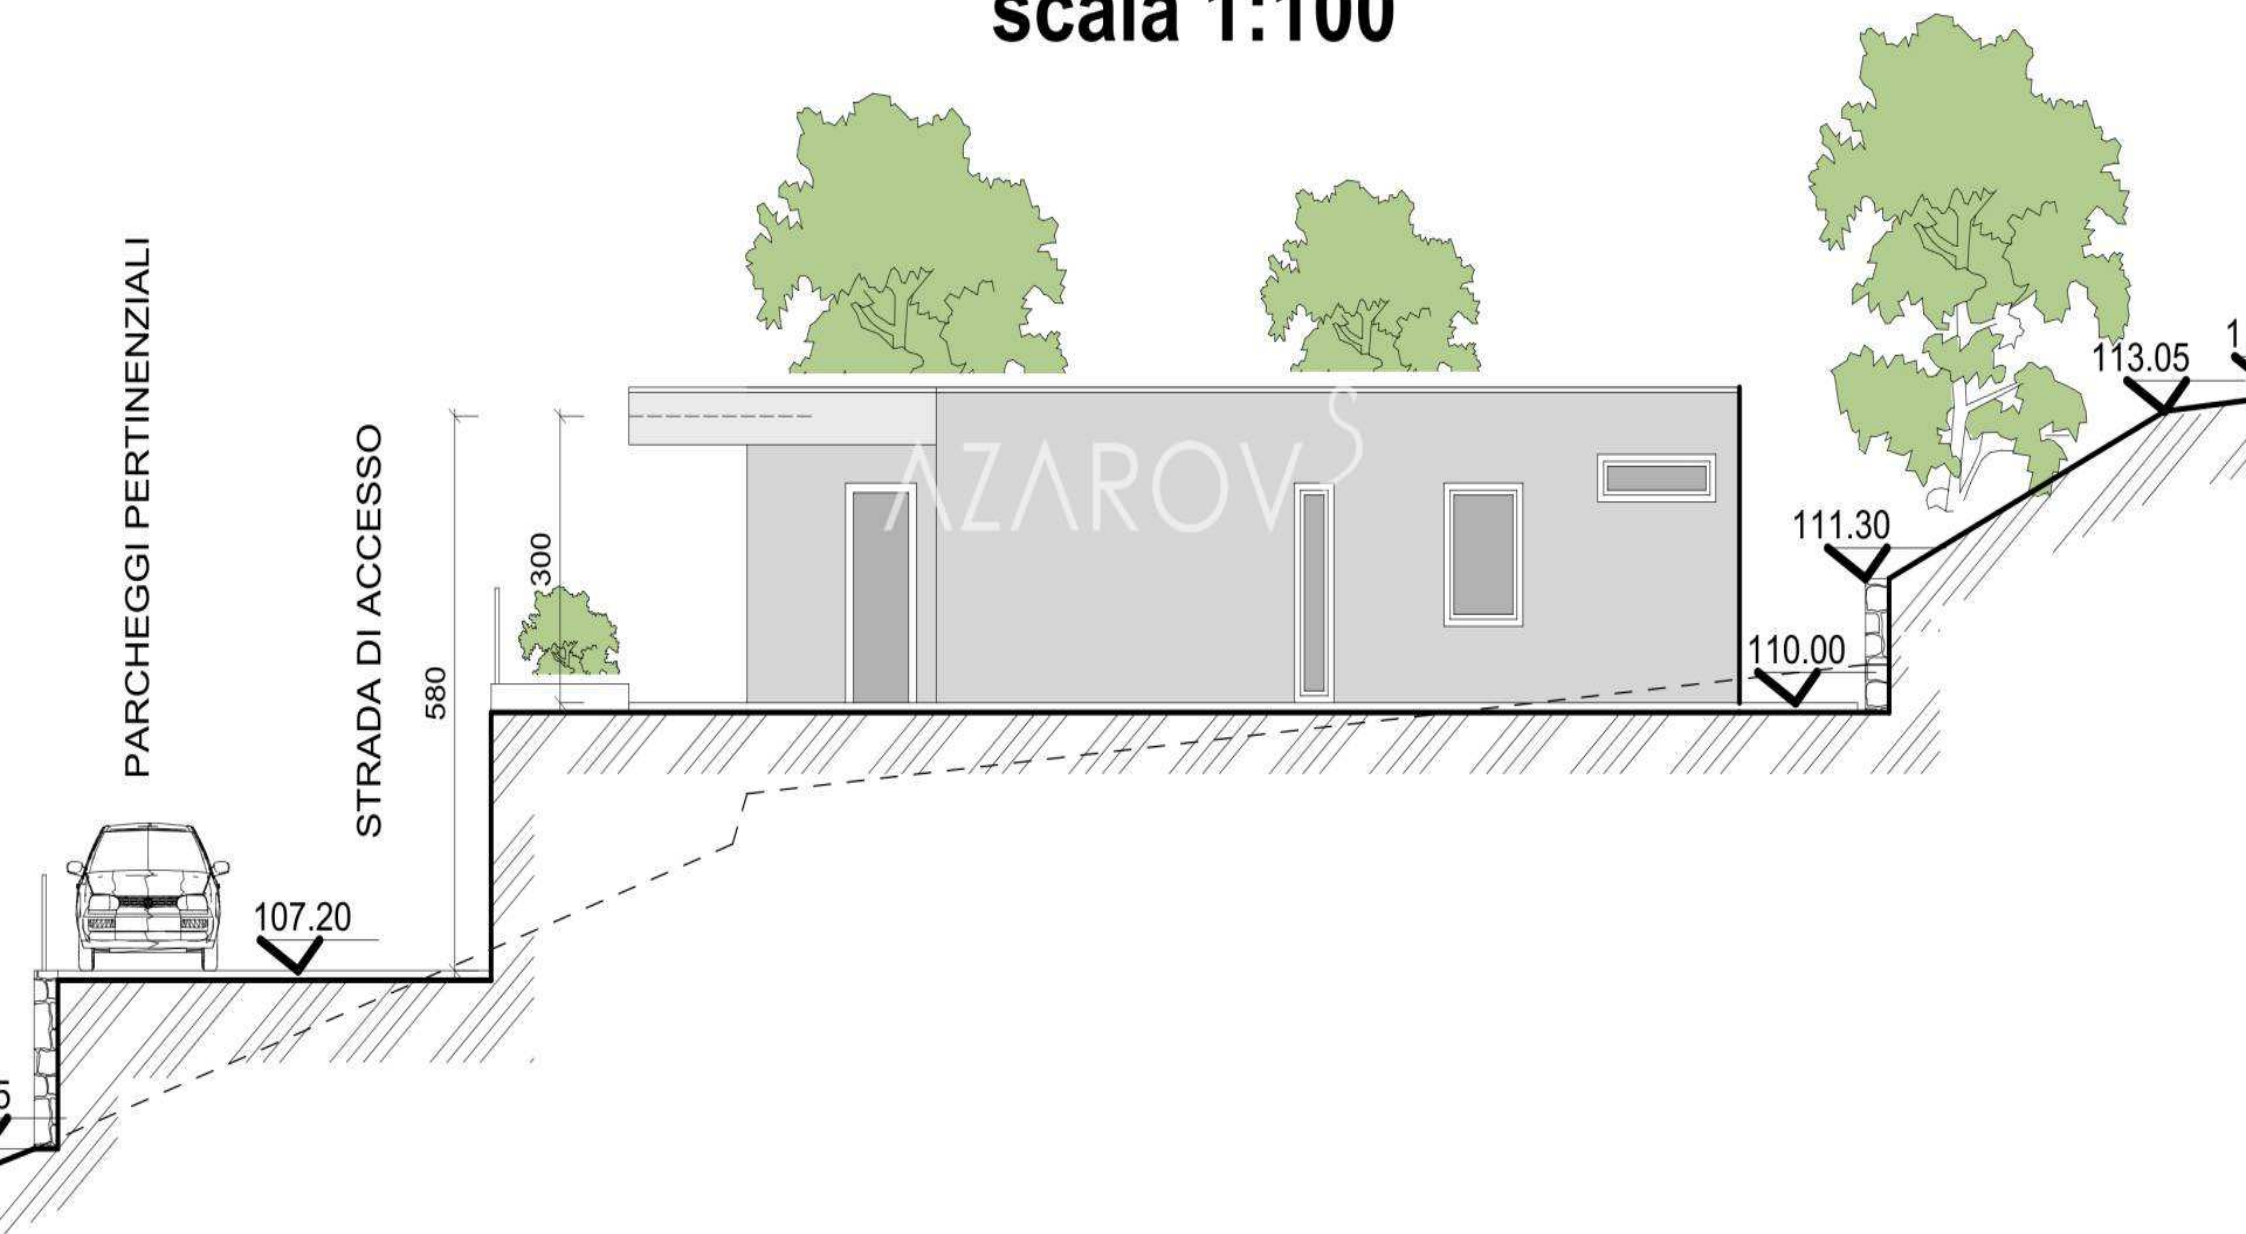


PROSPETTO NORD

scala 1:100

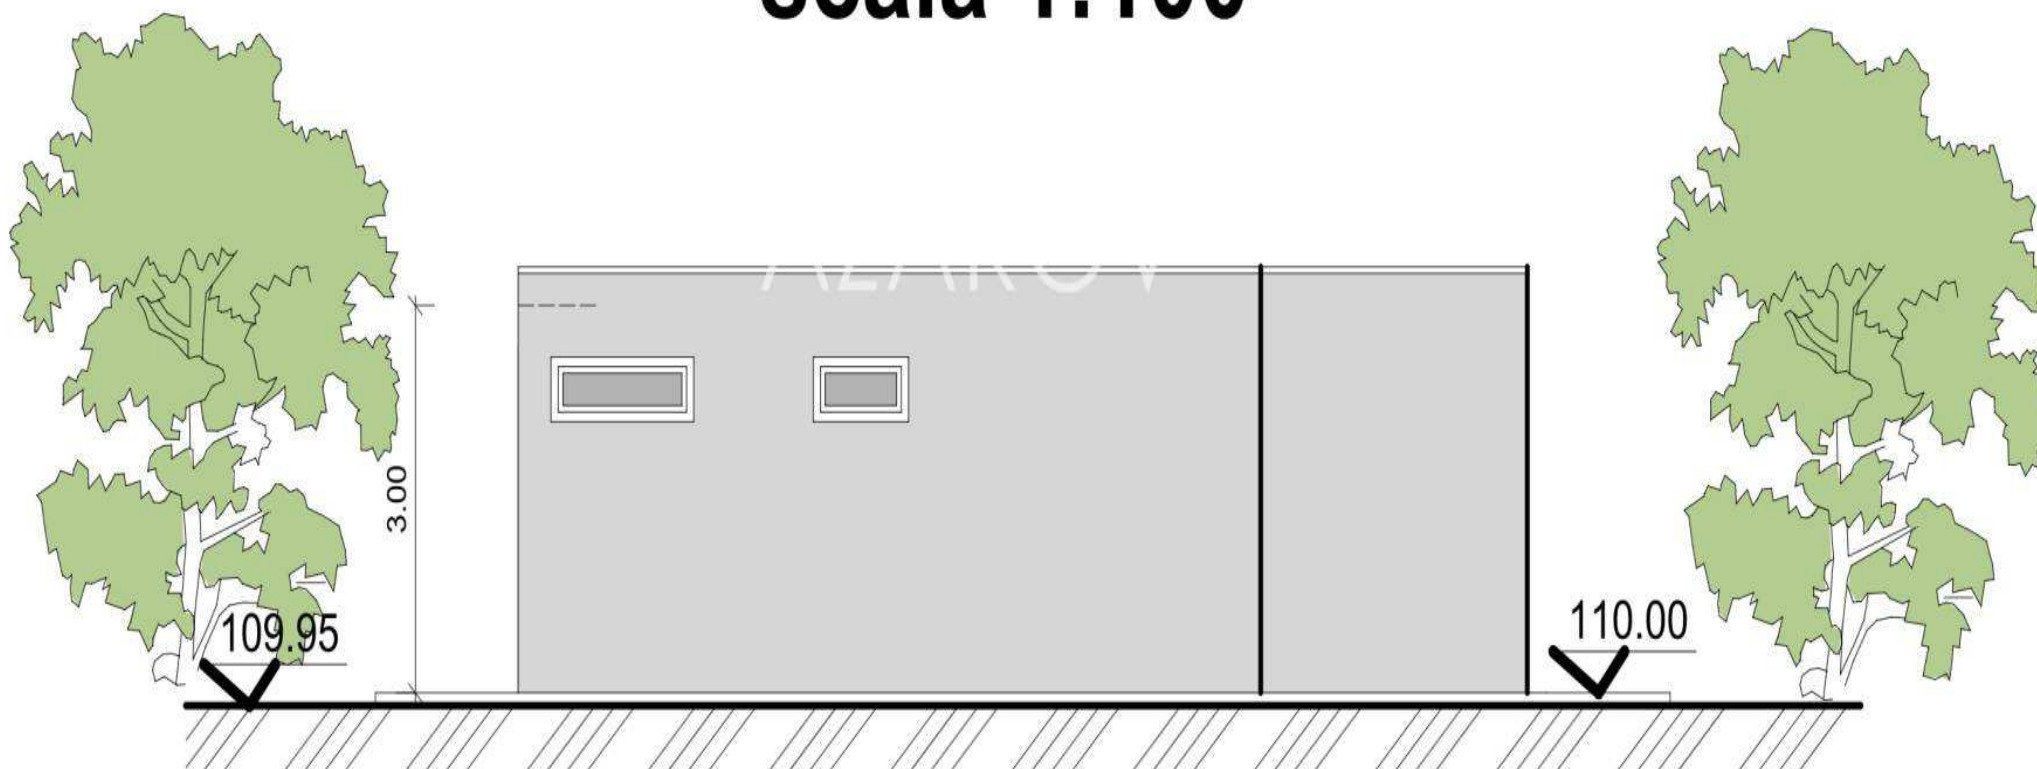


SEZIONE A.A

scala 1:100

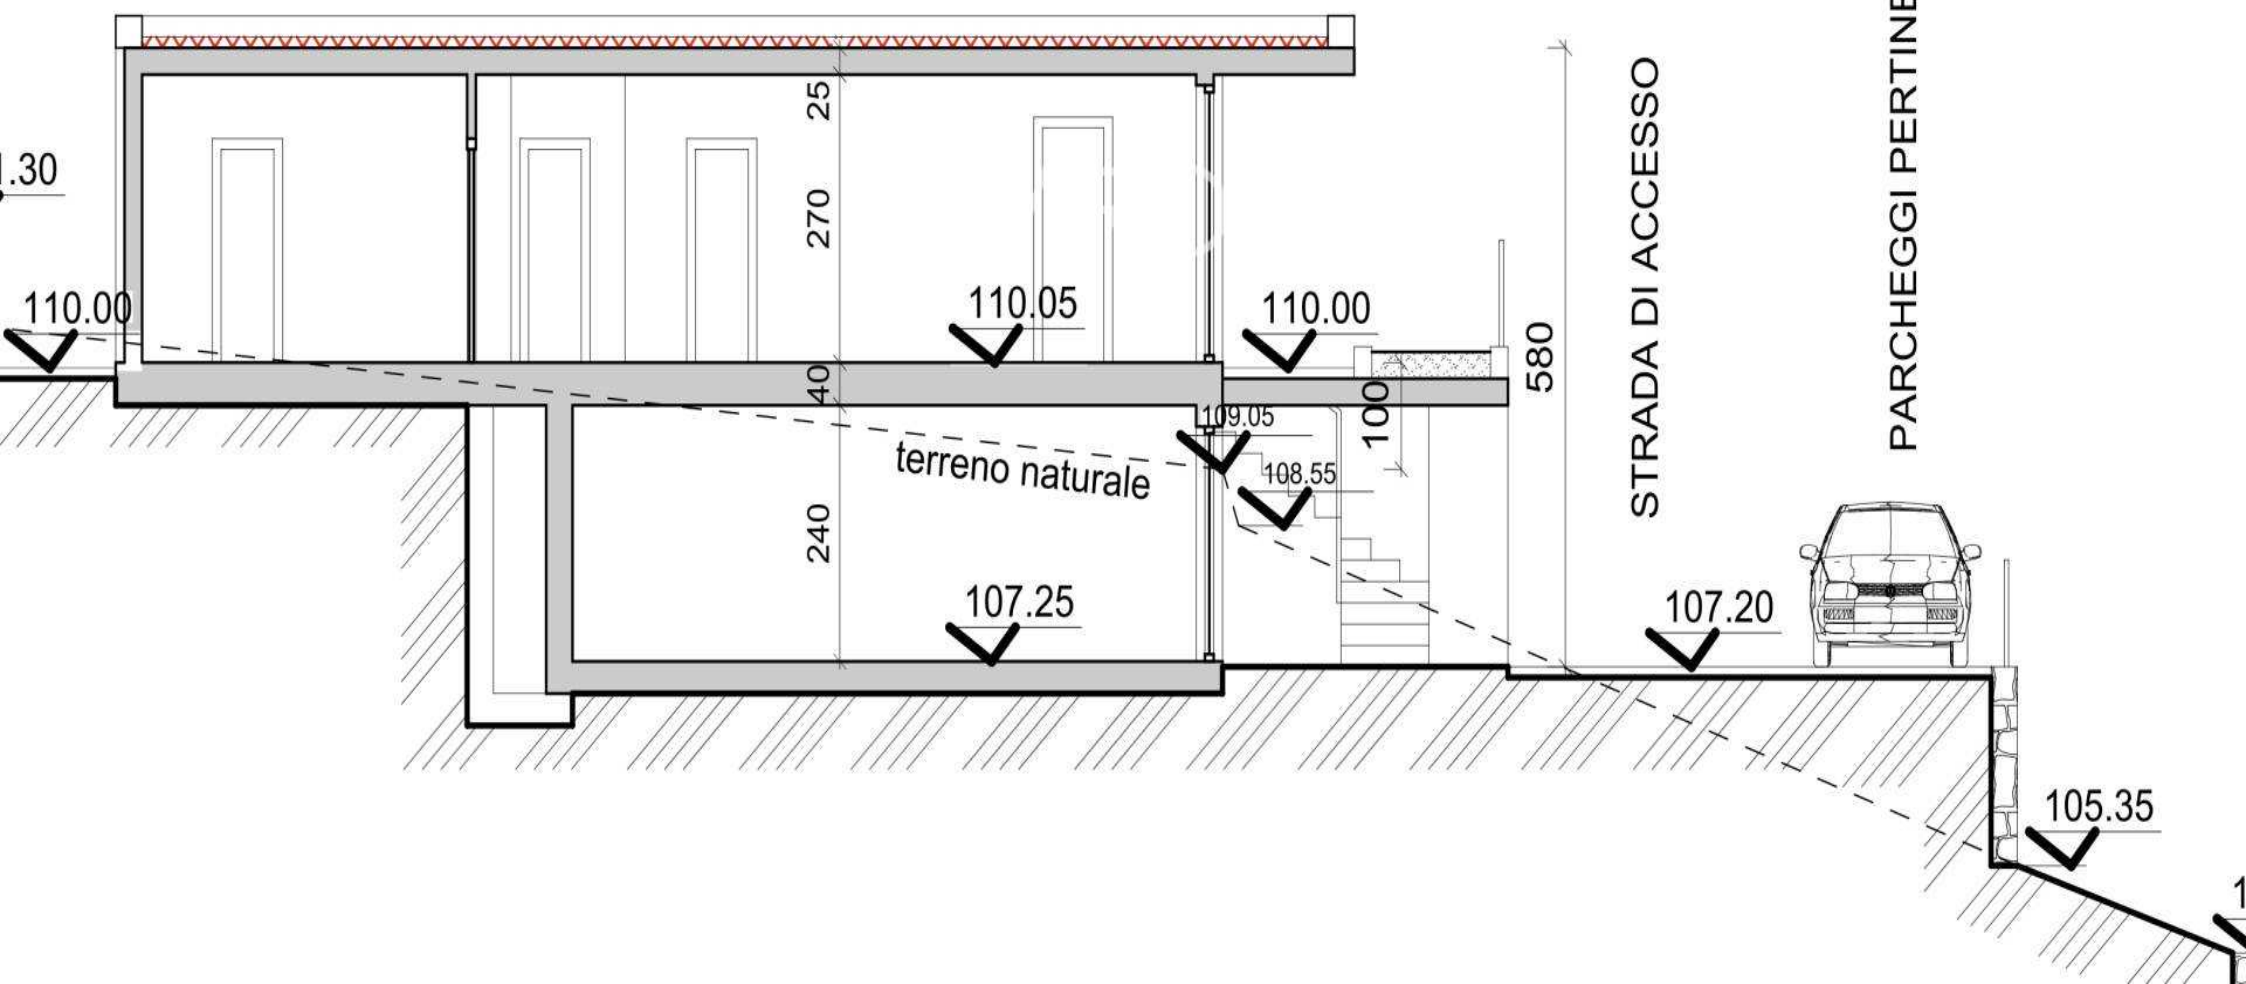

PROSPETTO SUD

scala 1:100

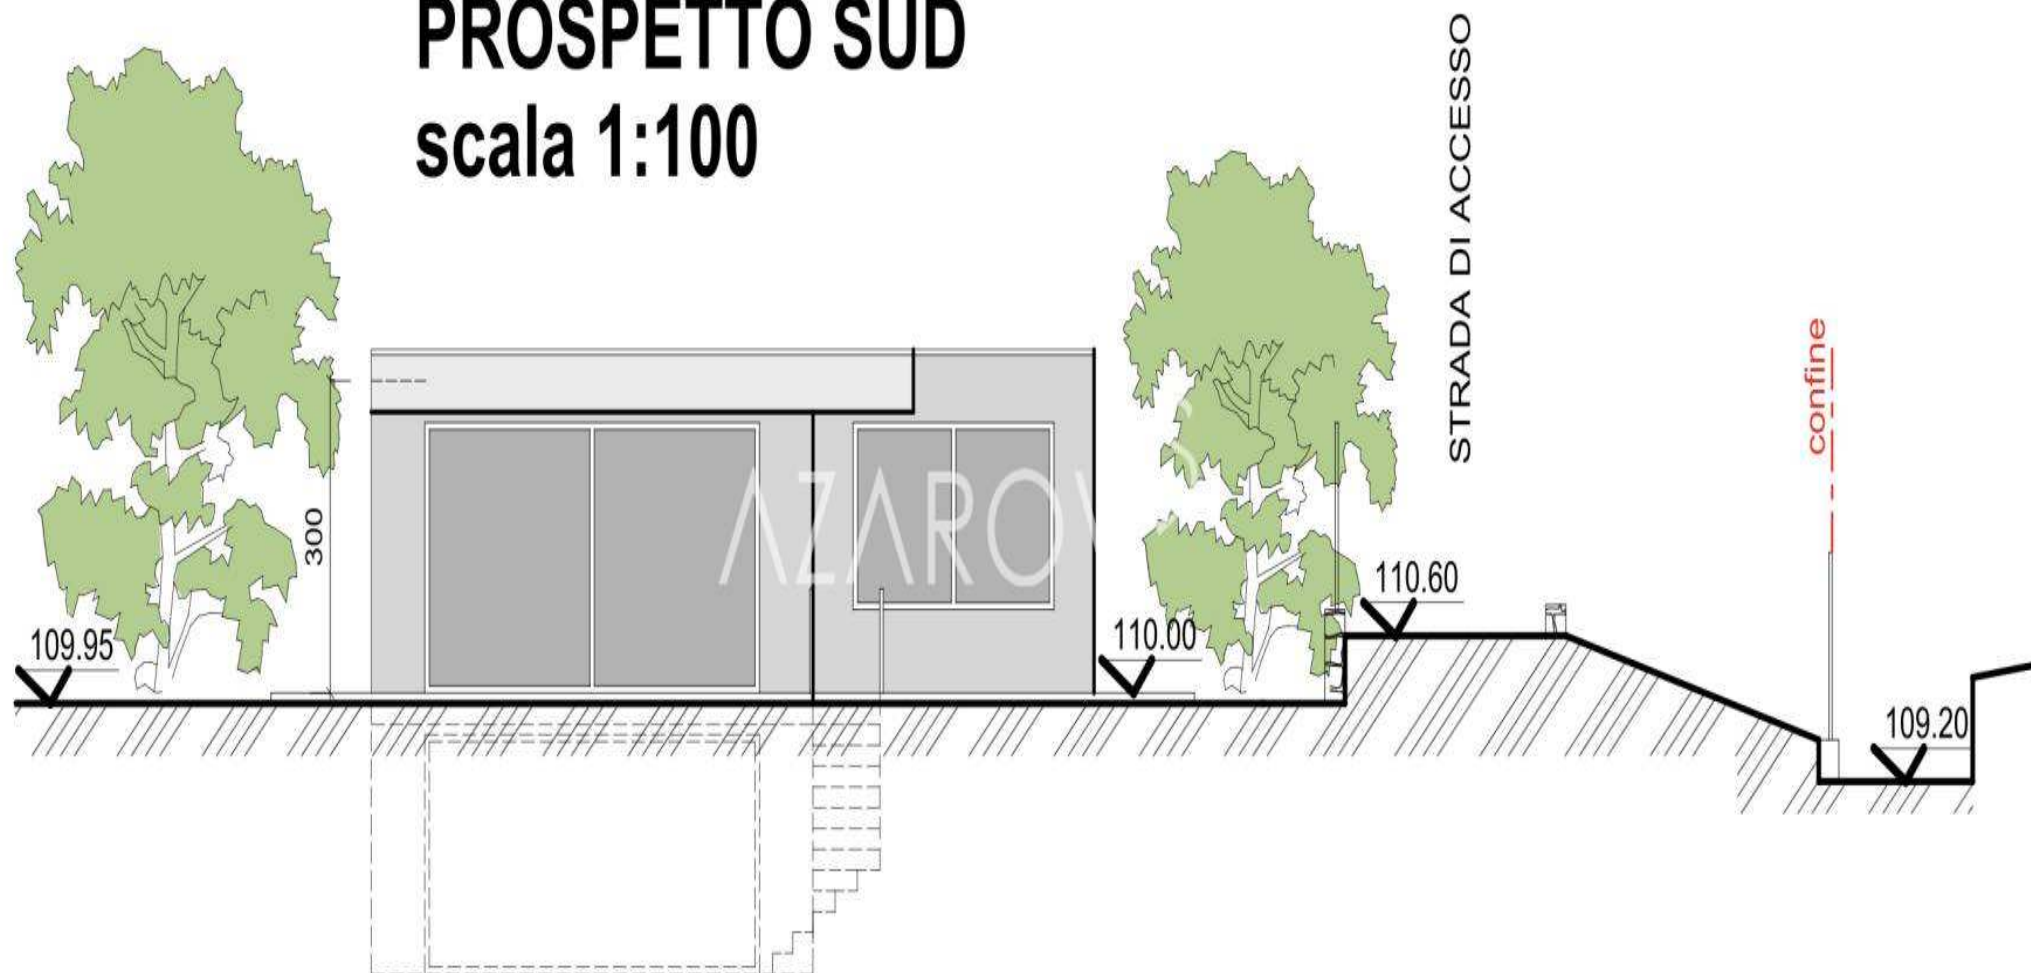

AZAROV^S

he.azarovs.com a@azarovs.ru

ООО АЗАРОВ

8, Московская область, г. Балашиха

3884227146 (39+) 0184639032 (39+)